

Alfa Kviste


Glumsø Erhvervspark 8
4171 Glumsø

+45 7177 6655
info@alfakviste.dk

Emne:

2-T
Snit i kvistbund til tegltag

Skala: 1 : 5
Dato: 19-08-2021
11:29:55

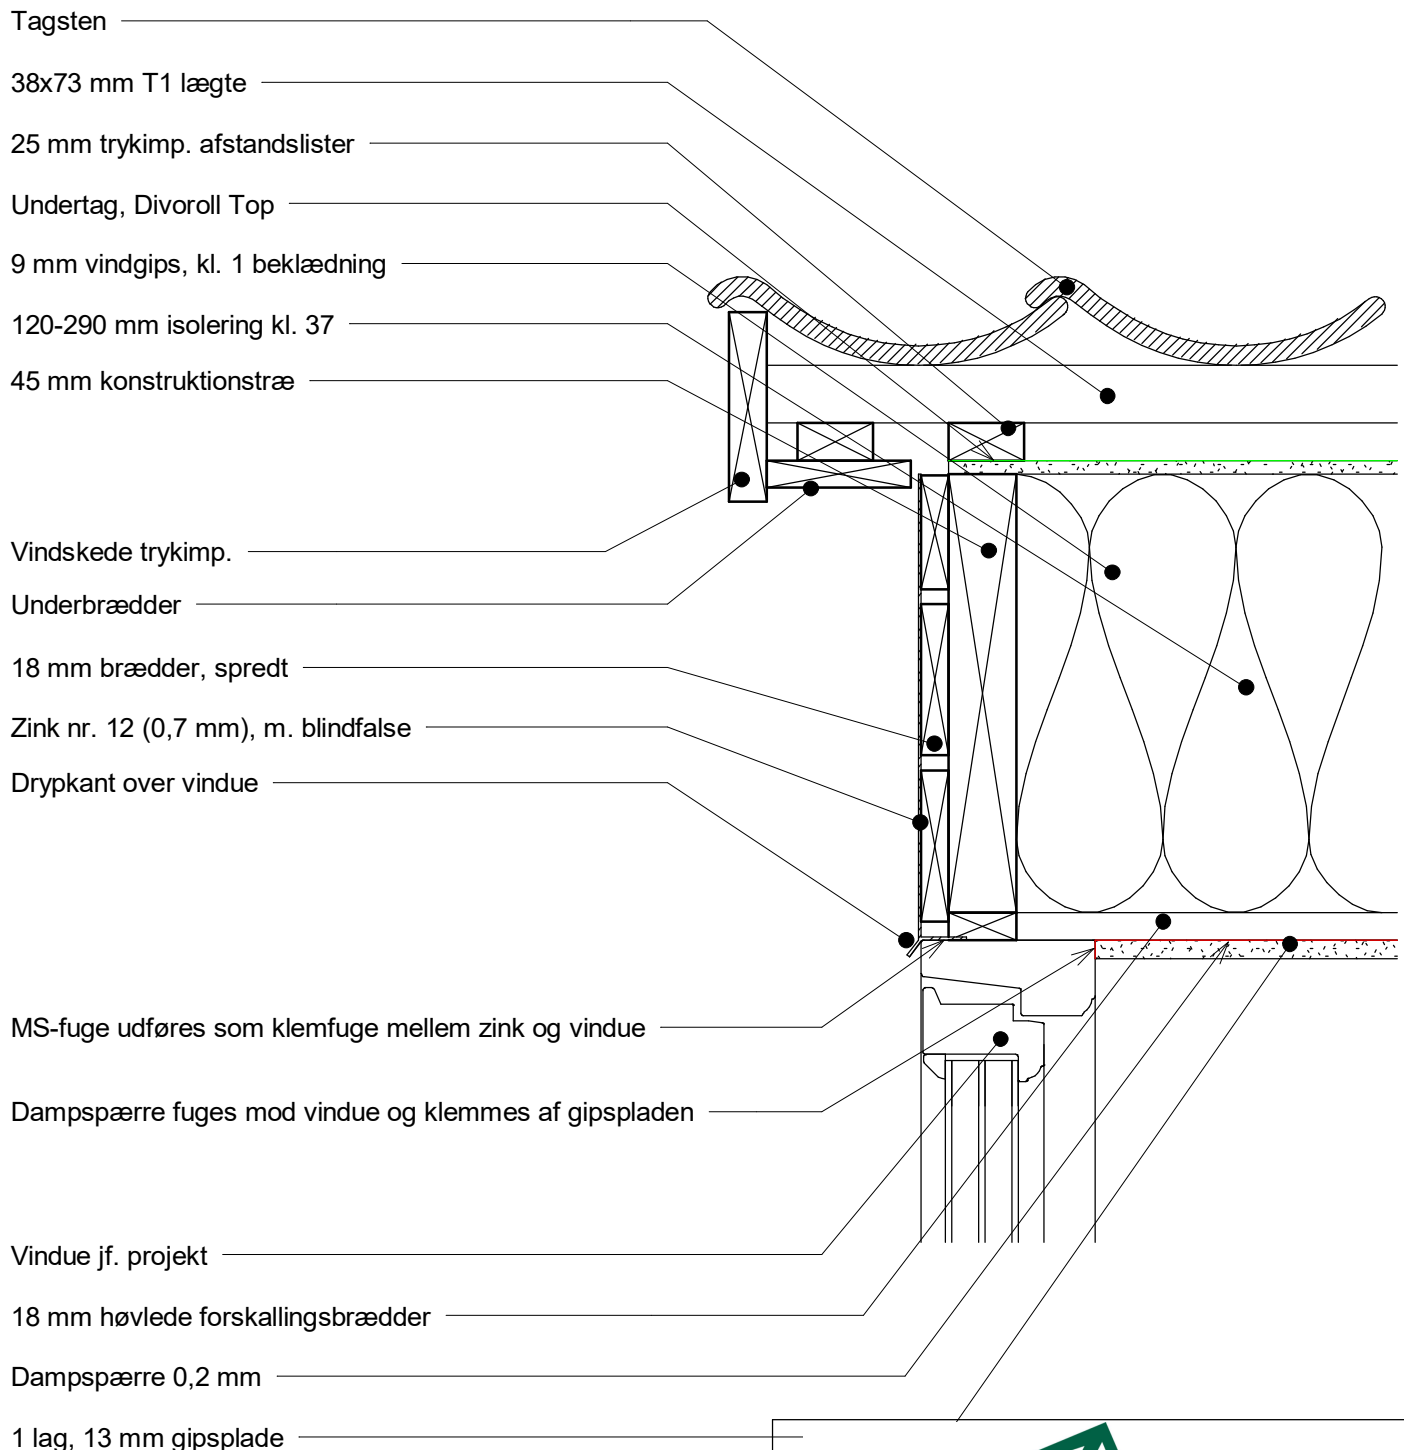

Alfa Kviste


Glumsø Erhvervspark 8
4171 Glumsø

+45 7177 6655
info@alfakviste.dk

Emne:

3D
Snit i rytterkvisttag i fronten

Skala: 1 : 5
Dato: 19-08-2021
11:29:57

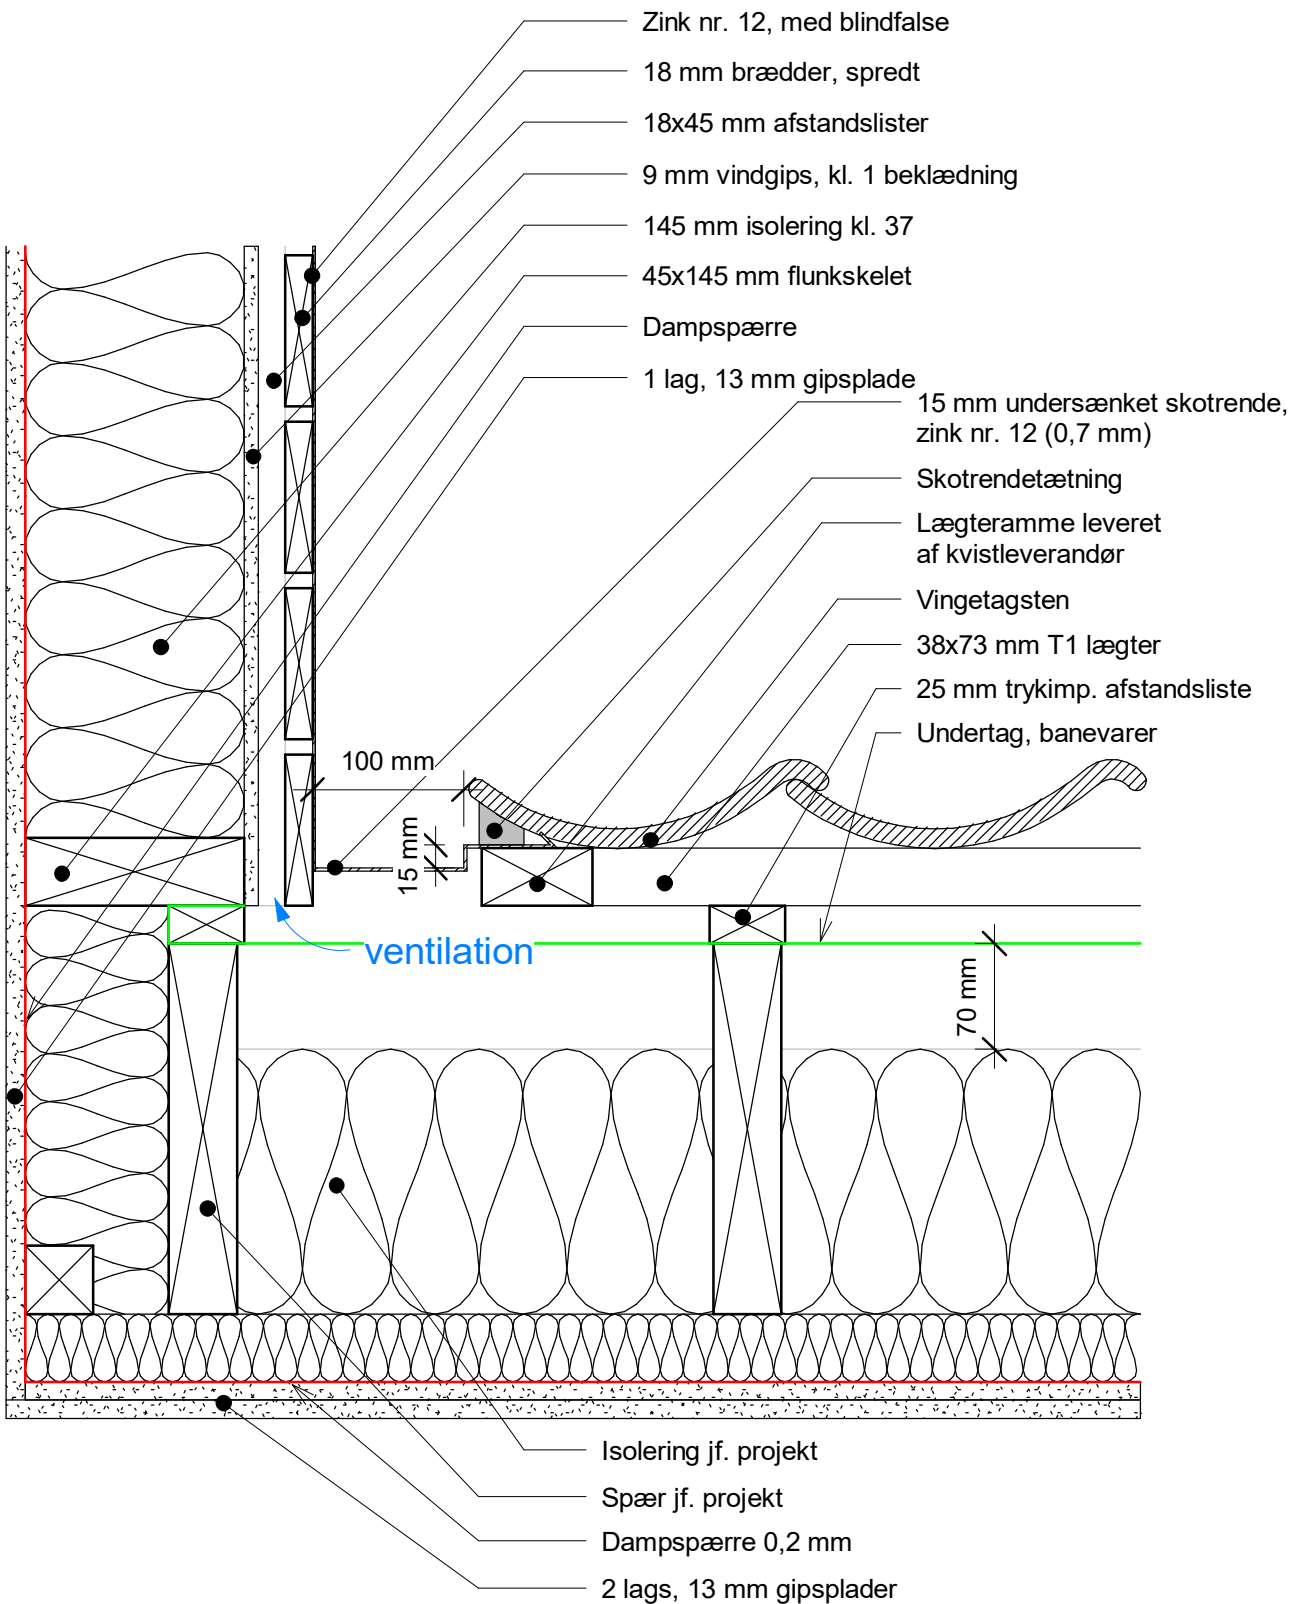

Alfa Kviste


Glumsø Erhvervspark 8
4171 Glumsø

+45 7177 6655
info@alfakviste.dk

Emne:

4-T
Snit i kvistflunke til tegltag

Skala: 1 : 5
Dato: 19-08-2021
11:29:58

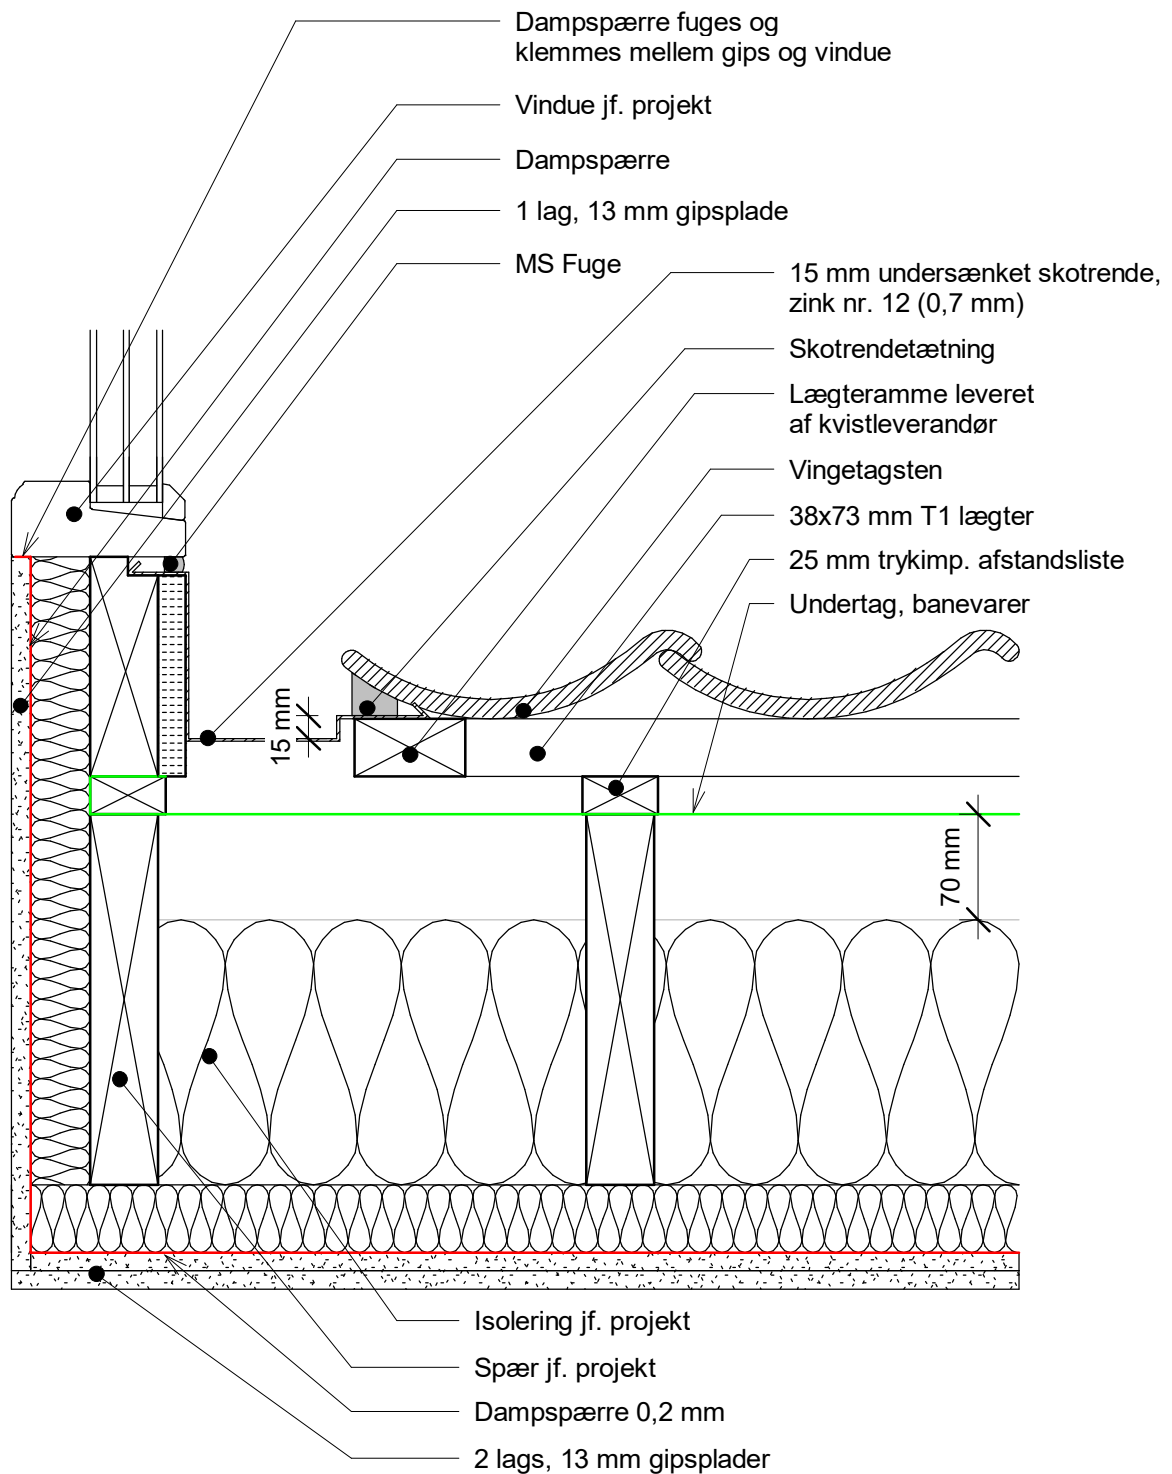

Alfa Kviste


Glumsø Erhvervspark 8
4171 Glumsø

+45 7177 6655
info@alfakviste.dk

Emne:

5-T
Snit i vinduesflunke til tegltag

Skala: 1 : 5
Dato: 19-08-2021
11:29:58

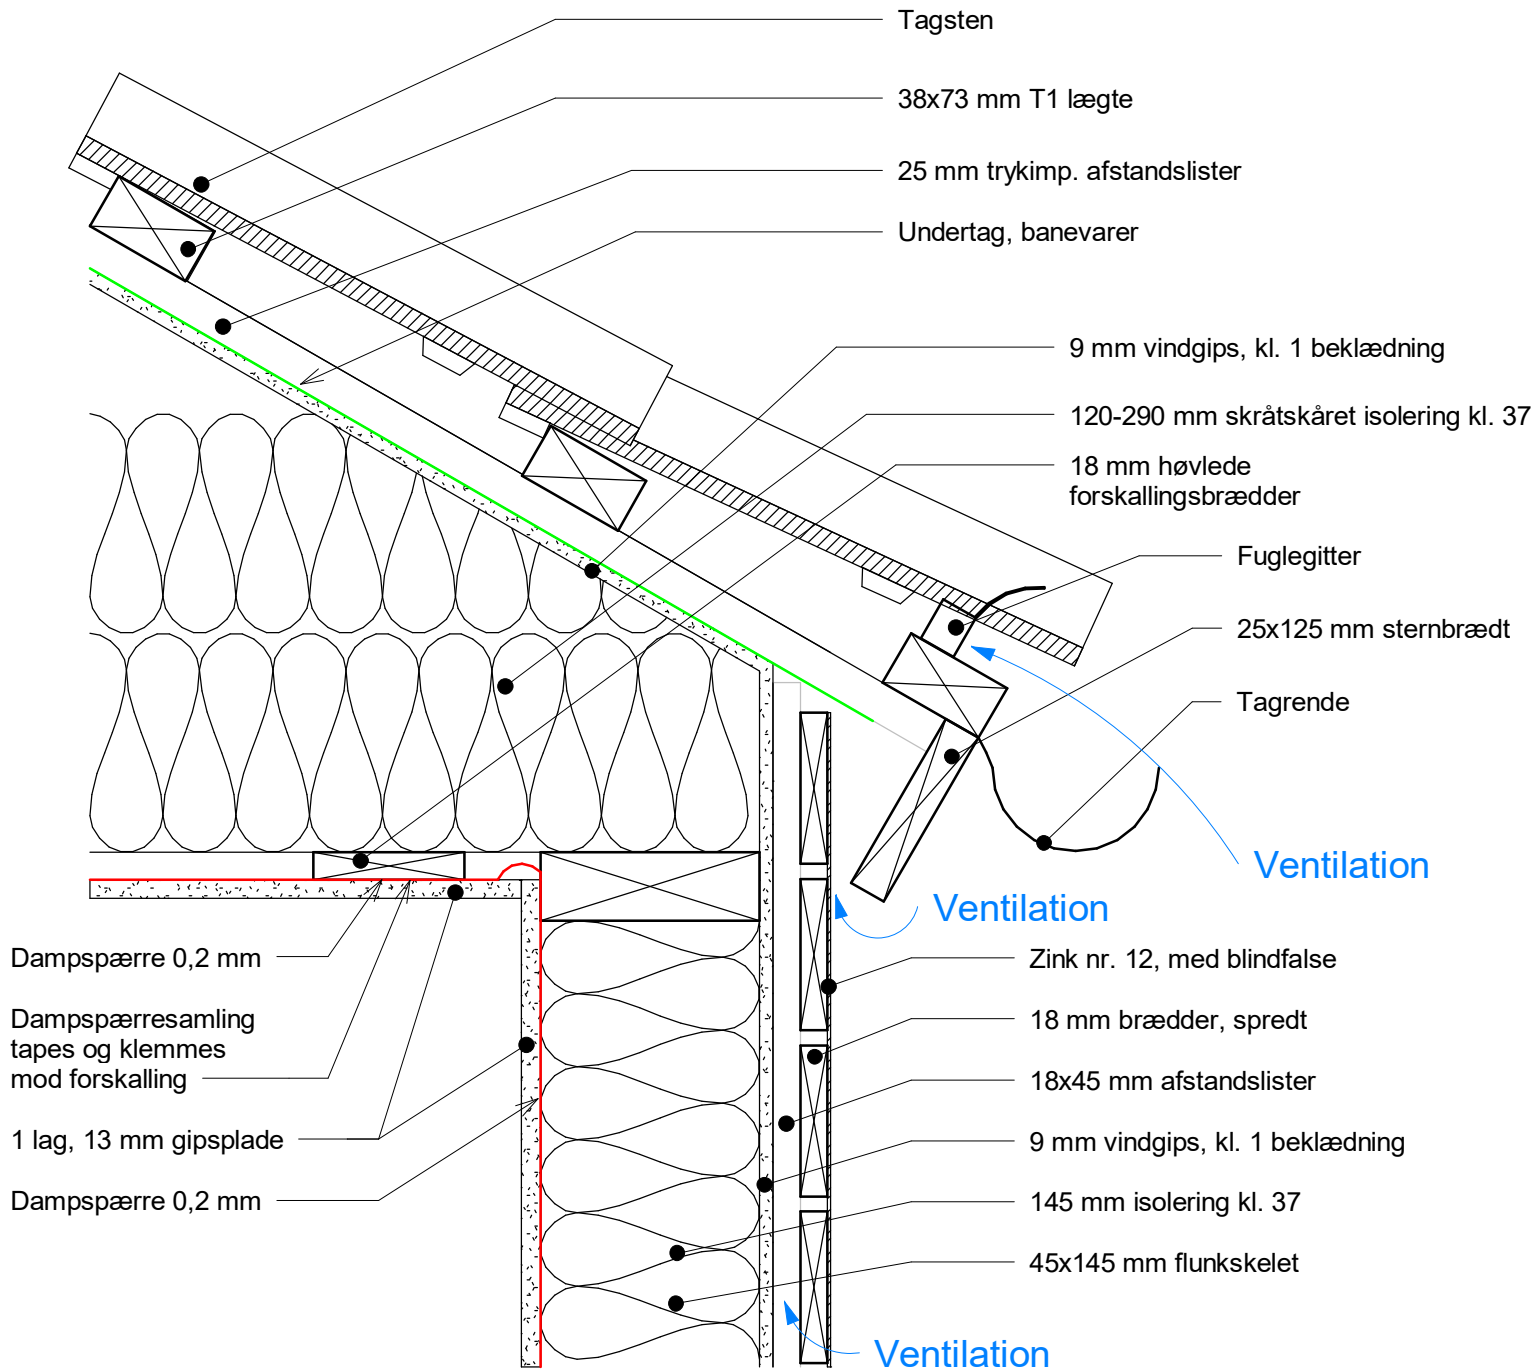

Alfa Kviste

Glumsø Erhvervspark 8
4171 Glumsø


+45 7177 6655
info@alfakviste.dk

Emne:

6D
Snit af ryttertagfod

Skala: 1 : 5
Dato: 19-08-2021
11:30:00

7D, Rytterkvisttagfod med flunkvindue

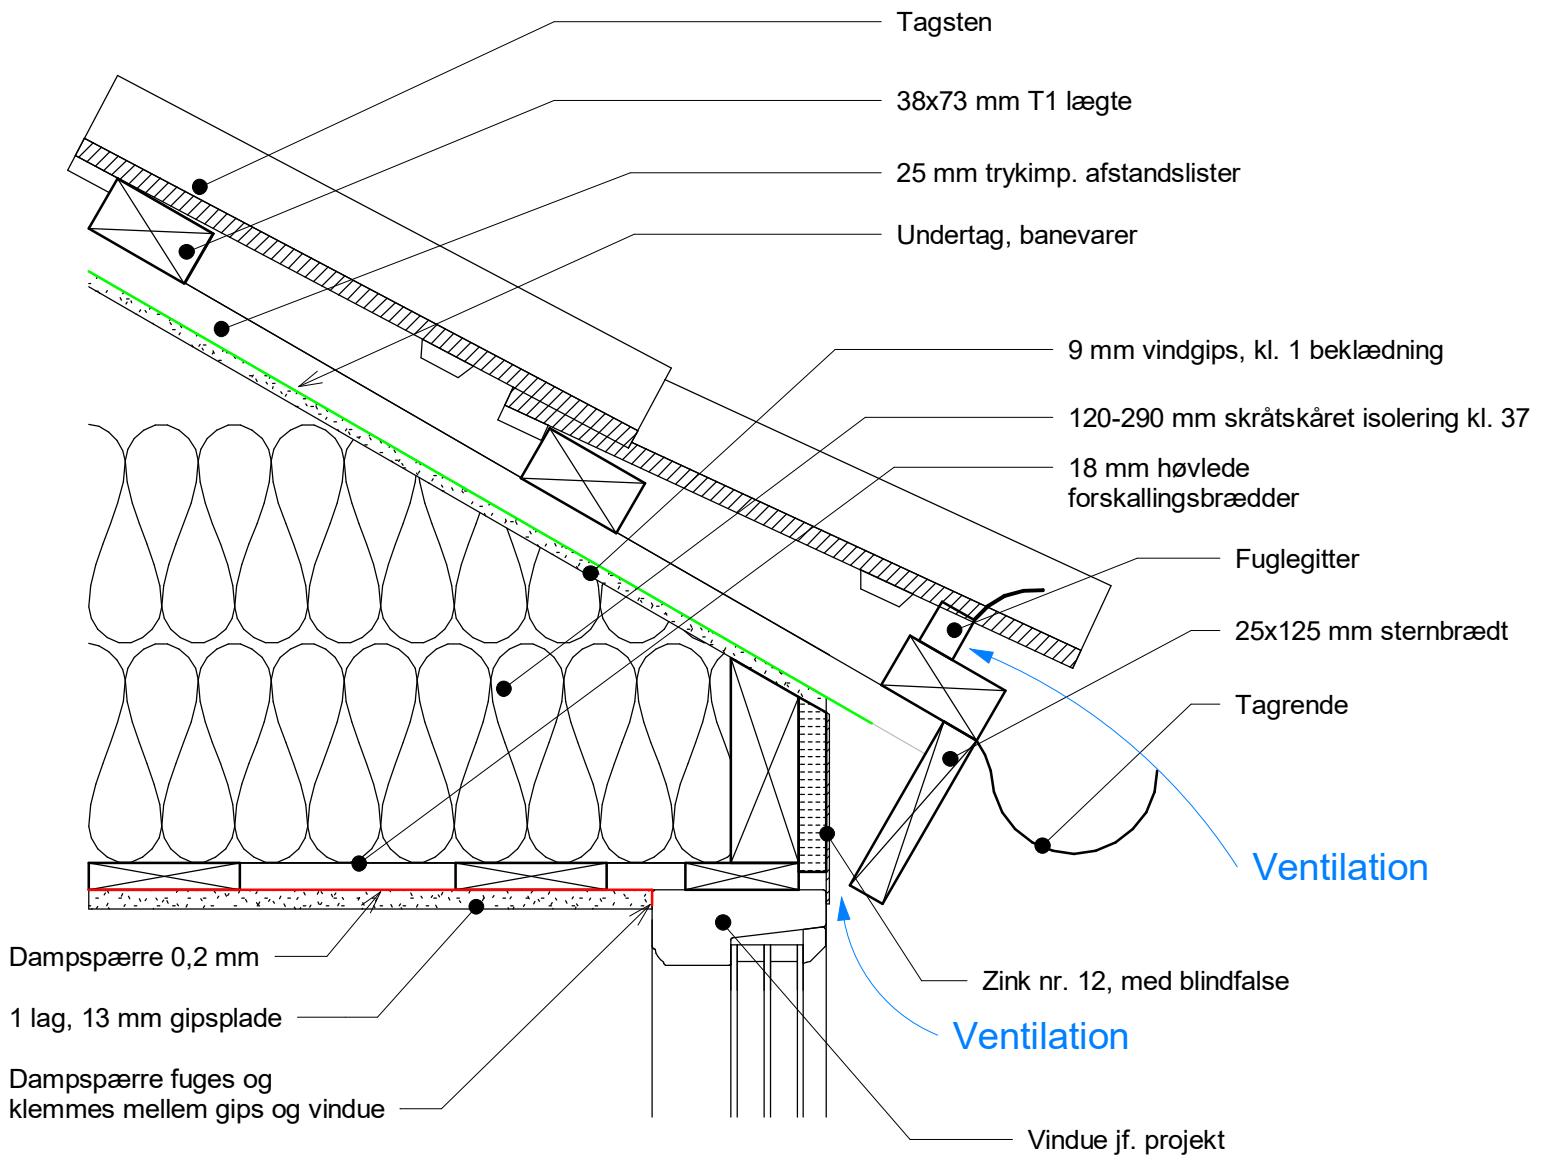

Alfa Kviste

Glumsø Erhvervspark 8
4171 Glumsø

+45 7177 6655
info@alfakviste.dk


Emne:

7D
Rytterkvisttagfod med
flunkvindue

Skala: 1 : 5
Dato: 19-08-2021
11:30:01


Hjørnedetalje 1

Ingen vinduesindbygning

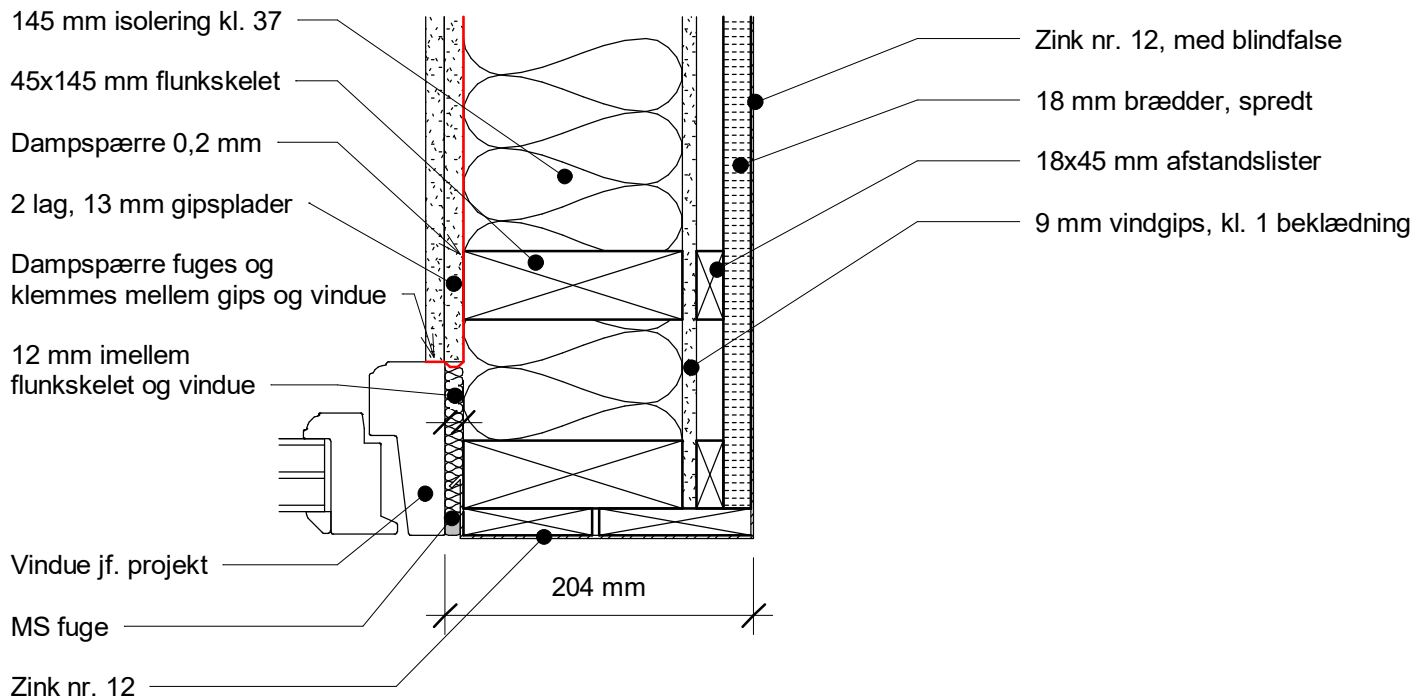

Hjørnedetalje 2

18 mm vindueindbygning

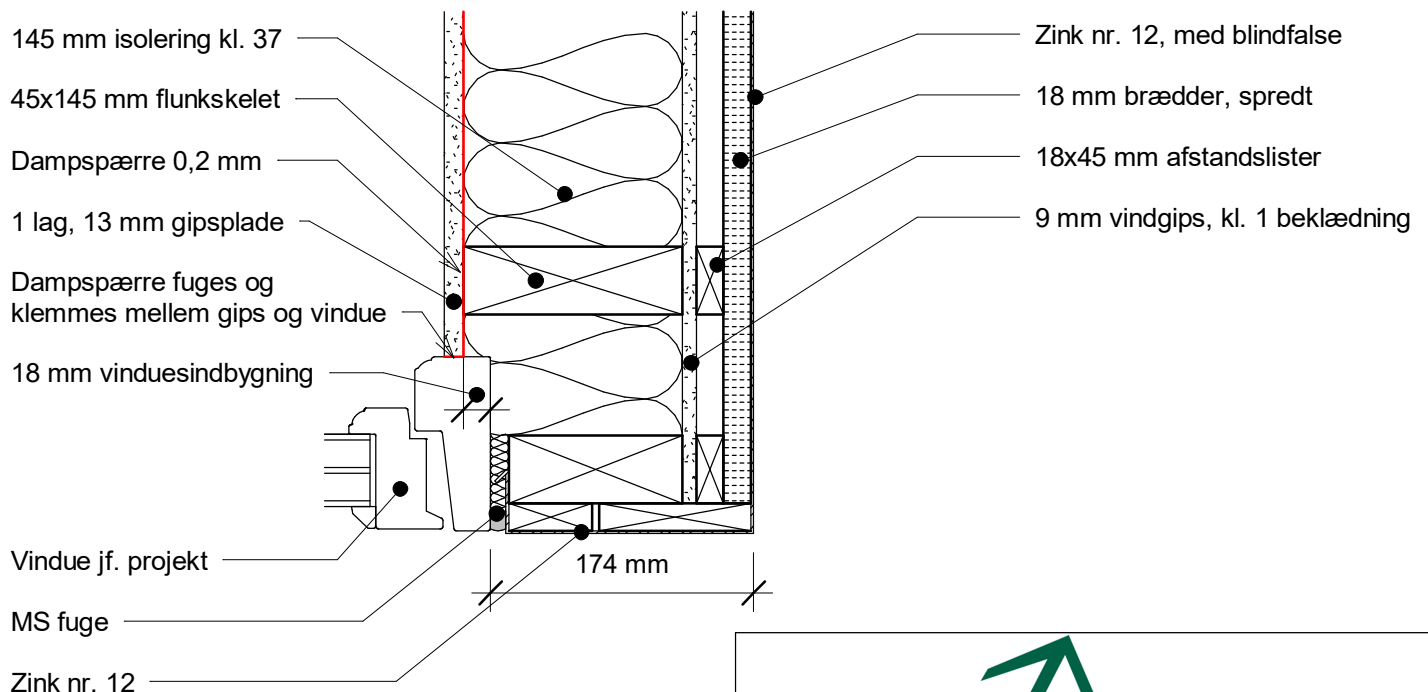

Alfa Kviste

Glumsø Erhvervspark 8
4171 Glumsø


+45 7177 6655
info@alfakviste.dk

Emne:

8
Snit i hjørnestolper

Skala: 1 : 5
Dato: 19-08-2021
11:30:02

Hjørnedetalje 3 (med flunkvinduer) Ingen vindueindbygning

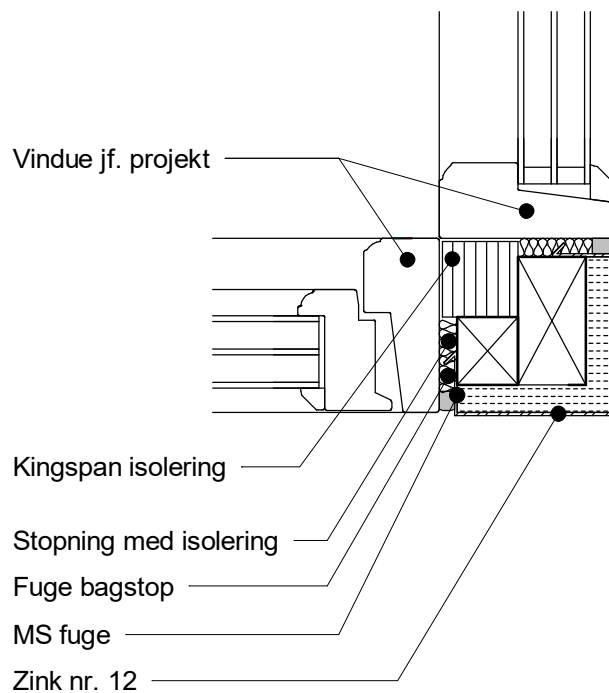

Alfa  **Kviste**

Glumsø Erhvervspark 8
4171 Glumsø

+45 7177 6655
info@alfakviste.dk

Emne:

9
Snit i hjørnestolper med
flunkvinduer

Skala: 1 : 5
Dato: 19-08-2021
11:30:02