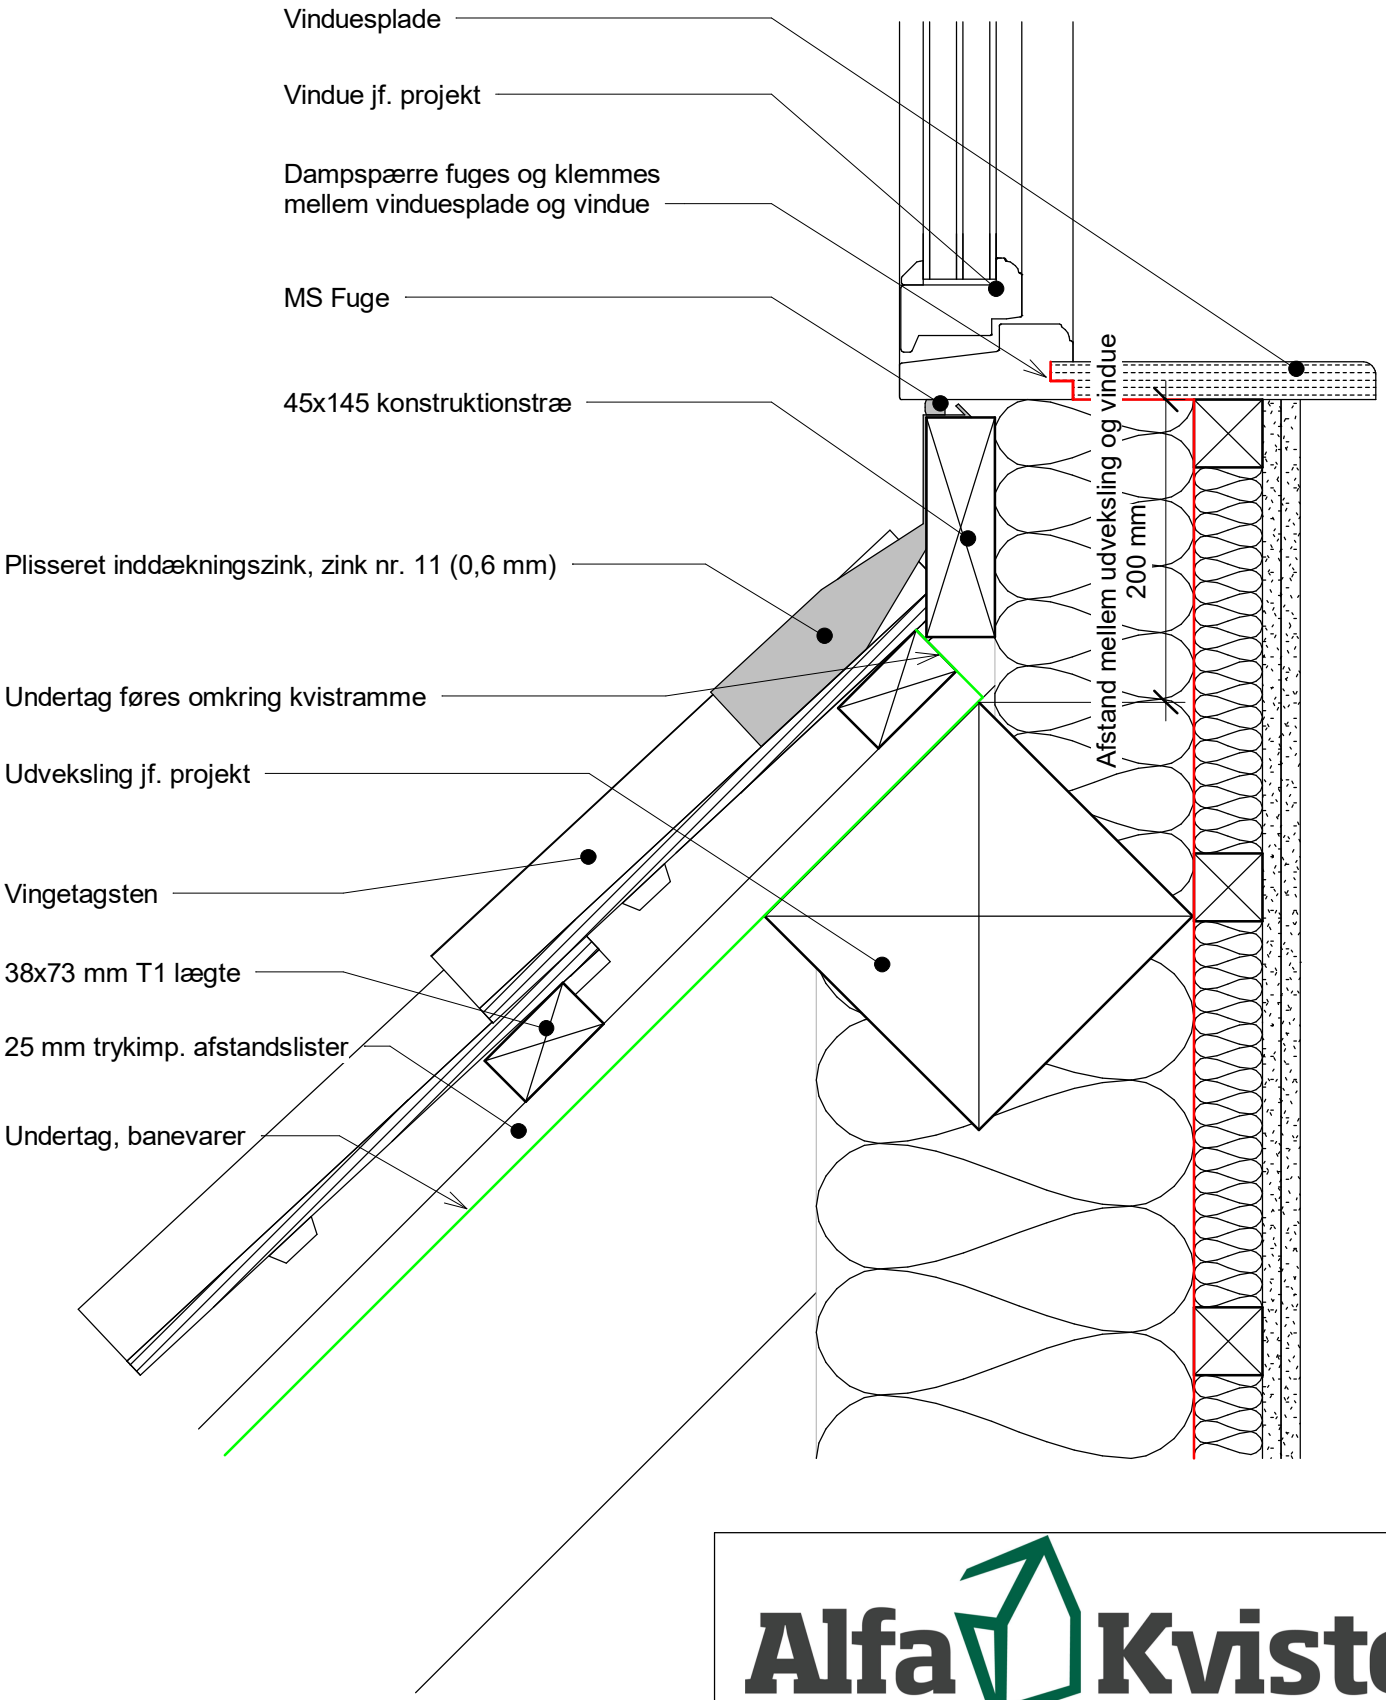

Alfa Kviste
Glumsø Erhvervspark 8
4171 Glumsø
+45 7177 6655
info@alfakviste.dk

Emne:

2-T
Snit i kvistbund til tegltag

Skala: 1 : 5
Dato: 19-08-2021 11:29:55

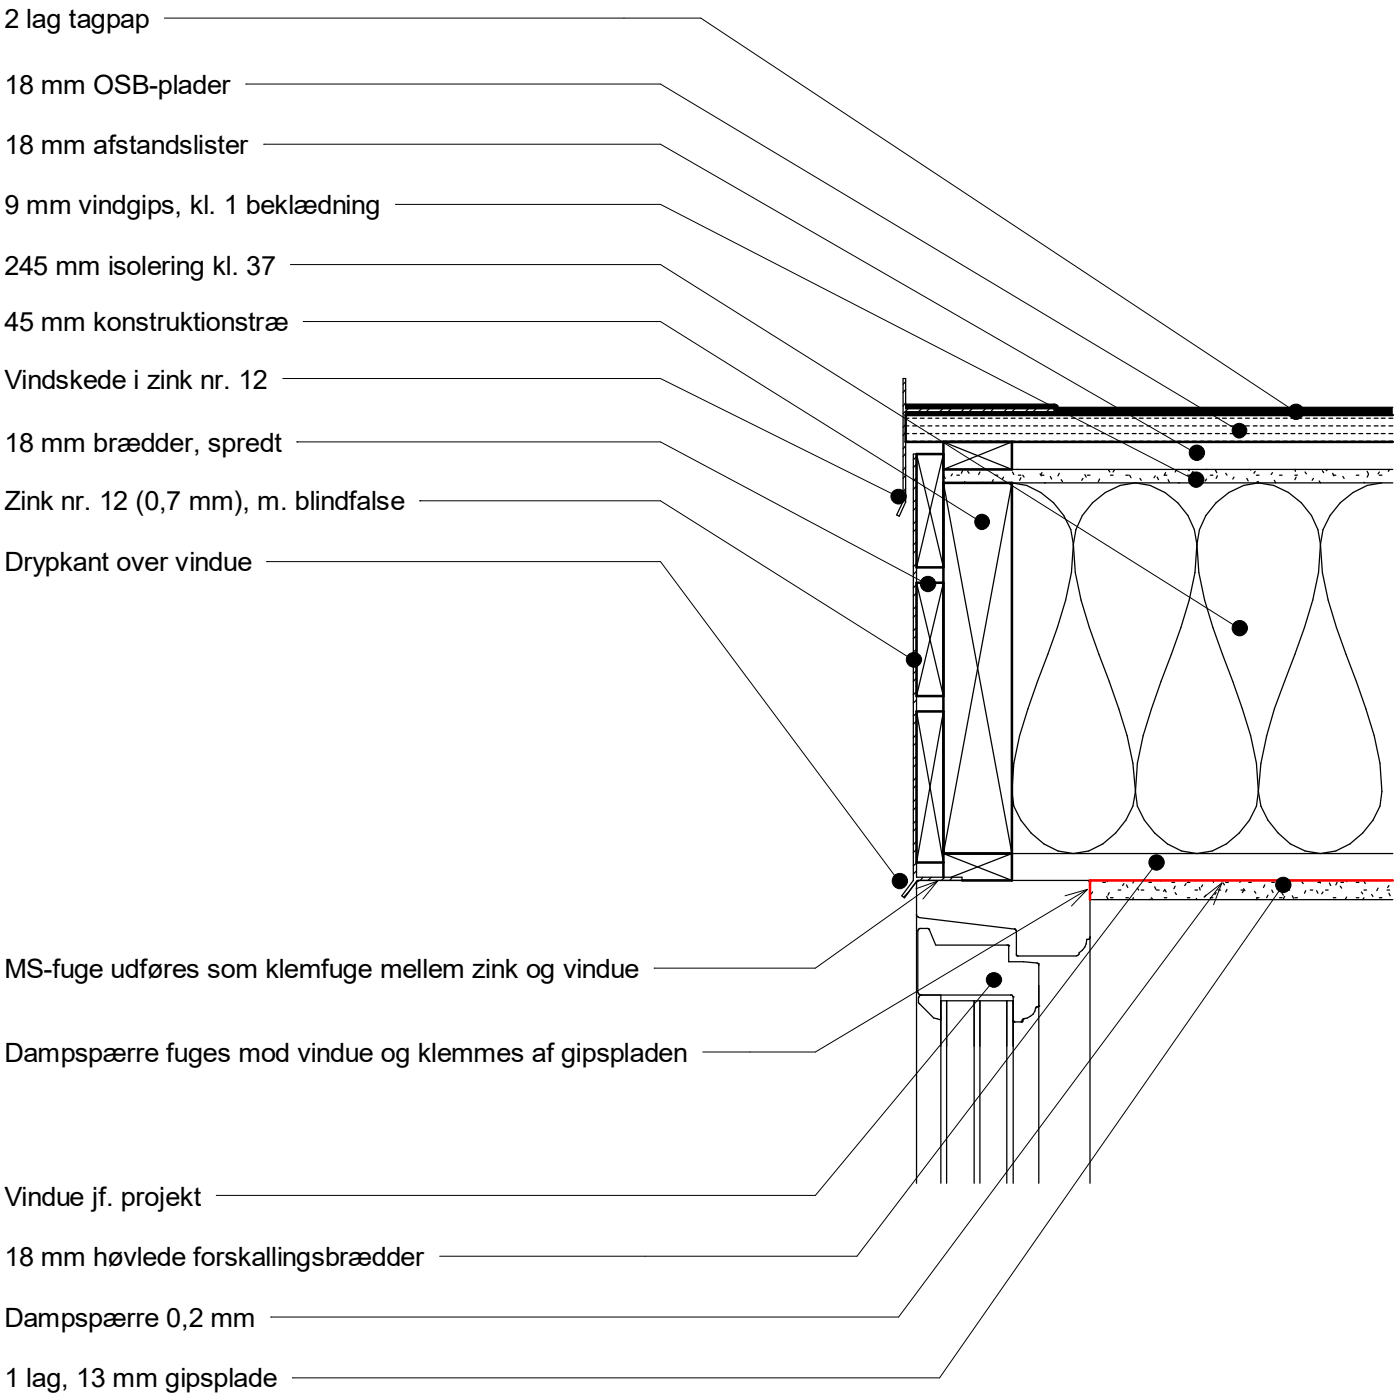

Alfa Kviste
Glumsø Erhvervspark 8
4171 Glumsø
+45 7177 6655
info@alfakviste.dk

Emne:

3B
Snit i fladtagkvisttag i fronten

Skala: 1 : 5
Dato: 19-08-2021 11:29:56

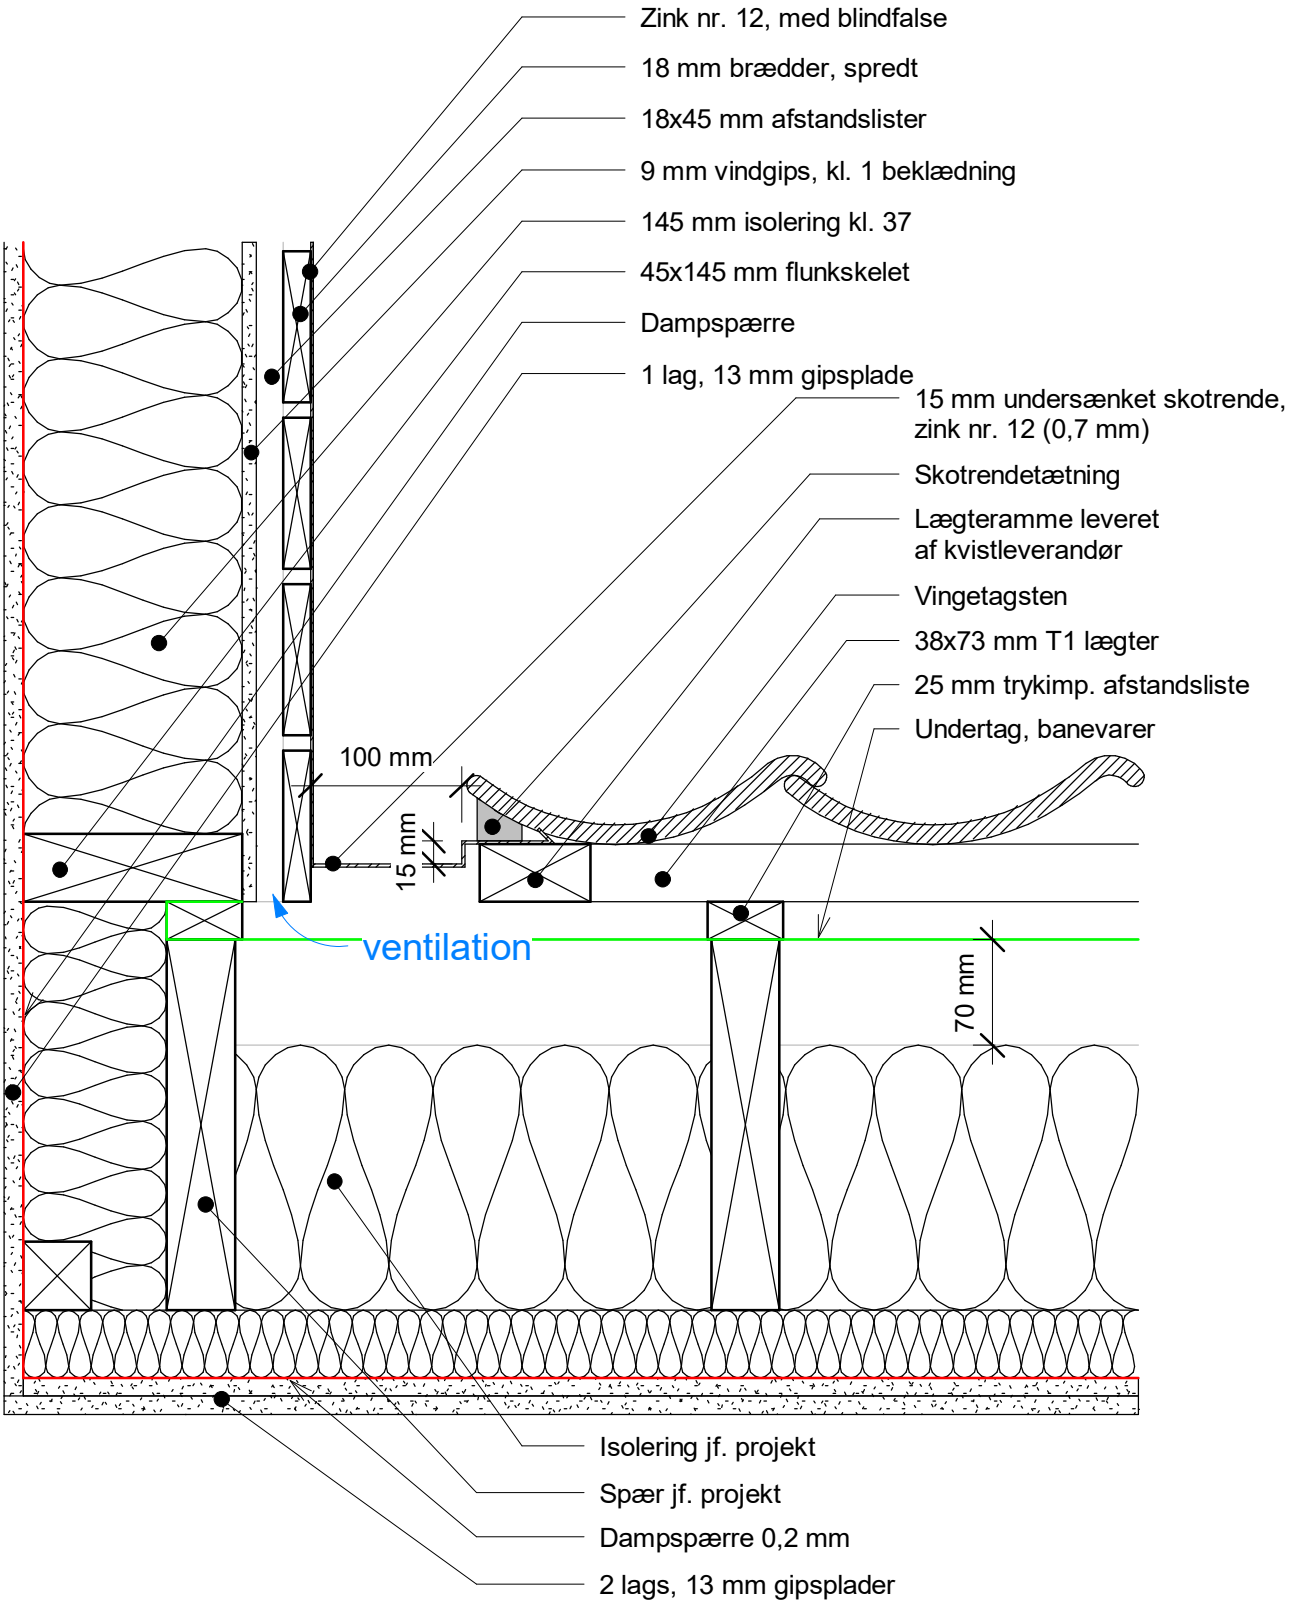

Alfa Kviste
Glumsø Erhvervspark 8
4171 Glumsø
+45 7177 6655
info@alfakviste.dk

Emne:

4-T

Snit i kvistflunke til tegltag

Skala: 1 : 5

Dato: 19-08-2021 11:29:58

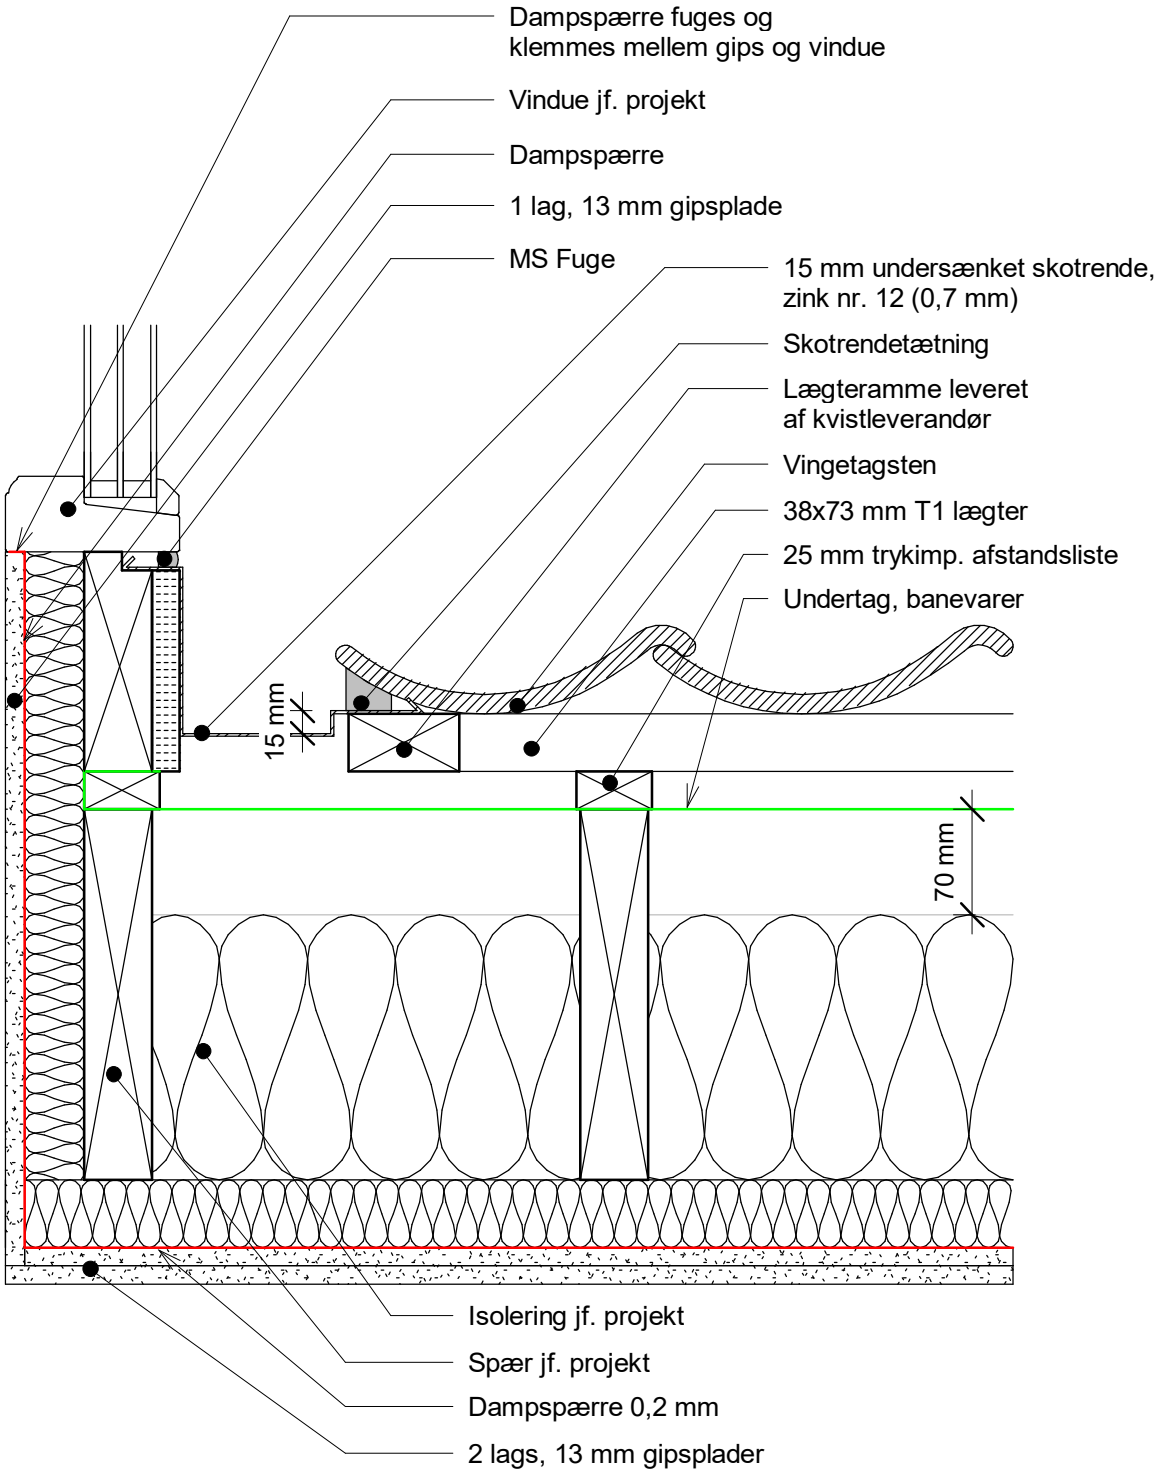

Alfa Kviste
Glumsø Erhvervspark 8
4171 Glumsø
+45 7177 6655
info@alfakviste.dk

Emne:

5-T
Snit i vinduesflunke til tegltag

Skala: 1 : 5
Dato: 19-08-2021
11:29:58

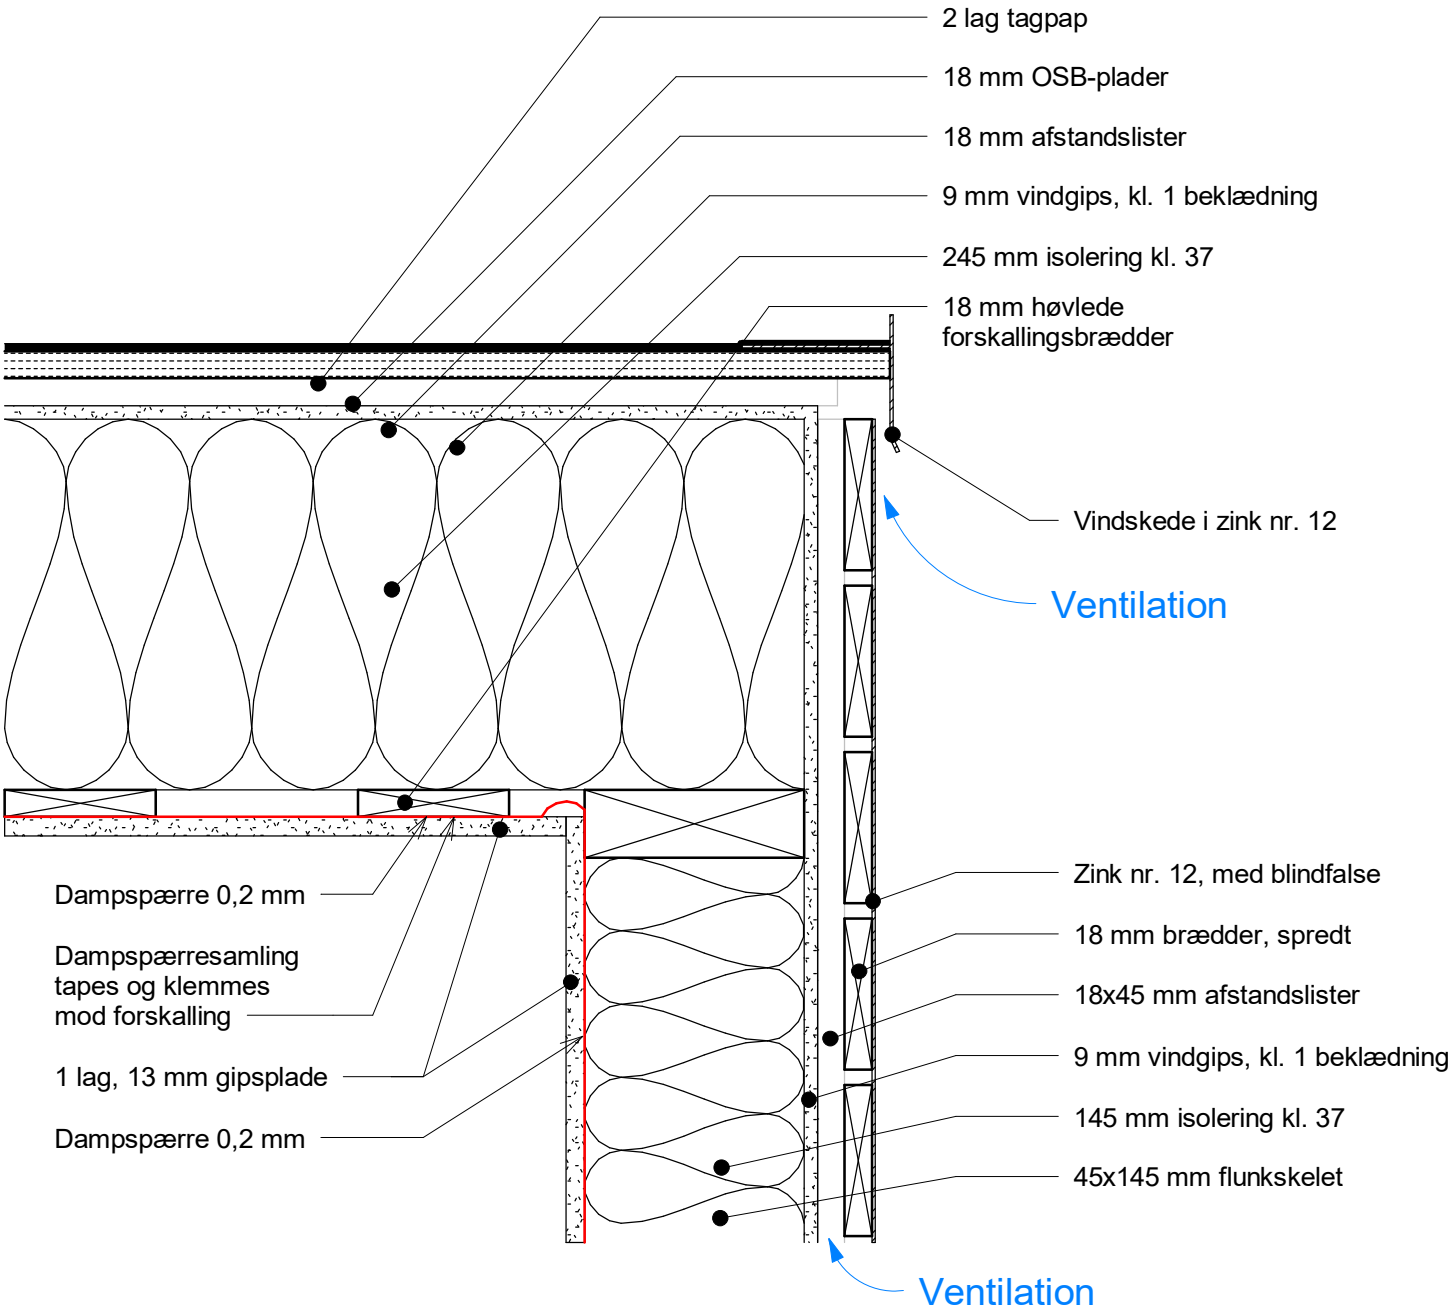

Alfa Kviste
Glumsø Erhvervspark 8
4171 Glumsø
+45 7177 6655
info@alfakviste.dk

Emne:

6B
Snit af fladtagstagfod

Skala: 1 : 5
Dato: 19-08-2021 11:29:59

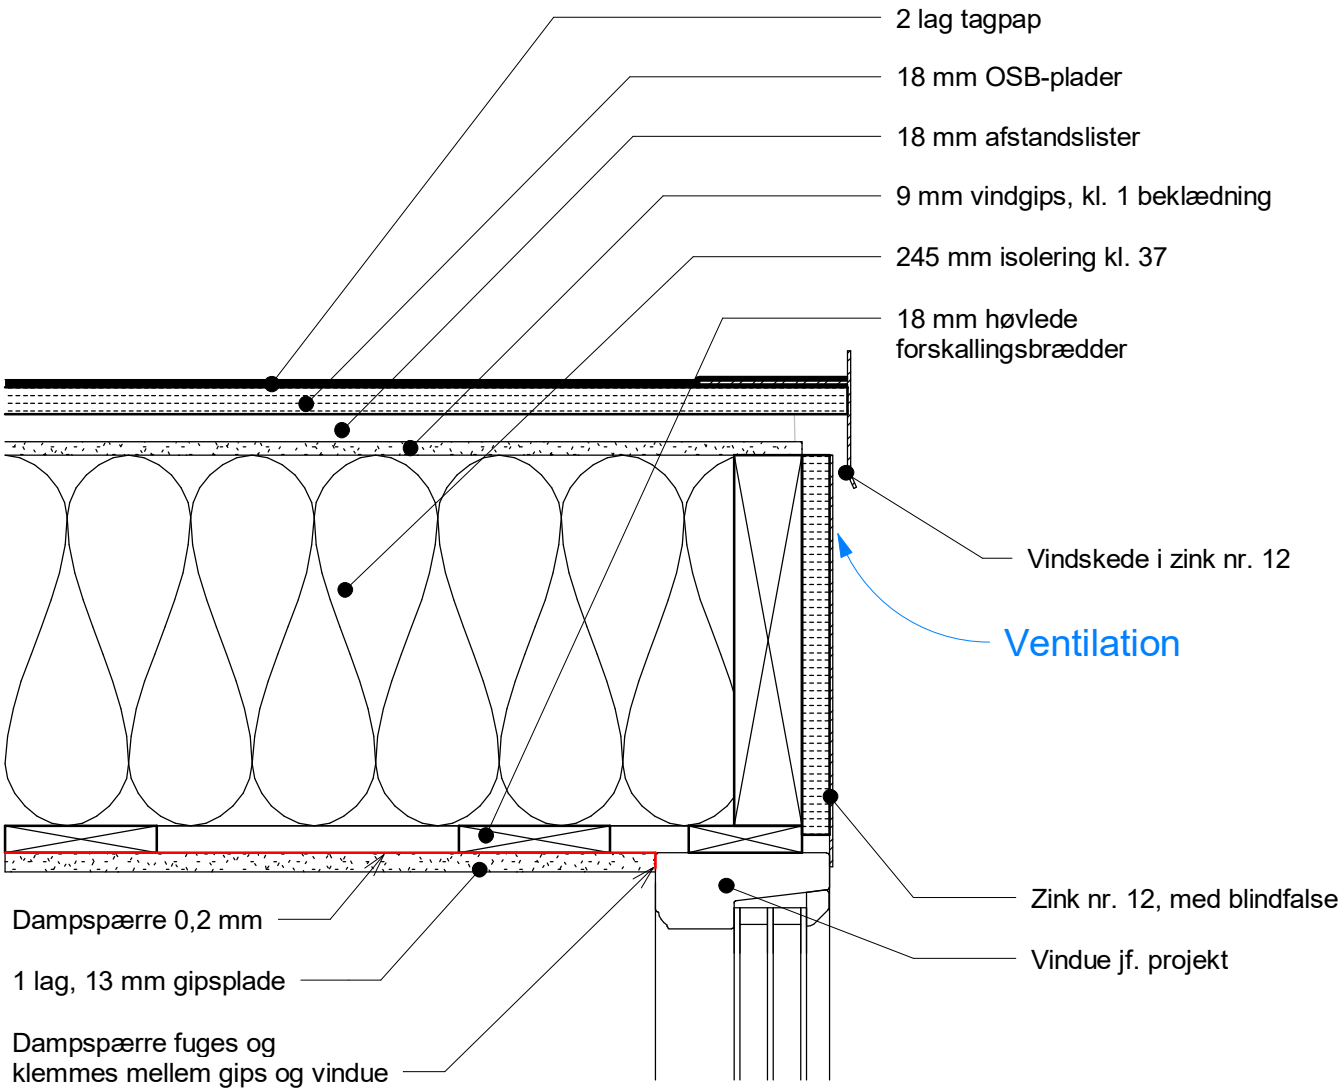

Alfa Kviste
Glumsø Erhvervspark 8
4171 Glumsø
+45 7177 6655
info@alfakviste.dk

Emne:

7B
Snit fladtagstagfod med flunkvindue

Skala: 1 : 5
Dato: 19-08-2021 11:30:00

Hjørnedetalje 1
Ingen vinduesindbygning

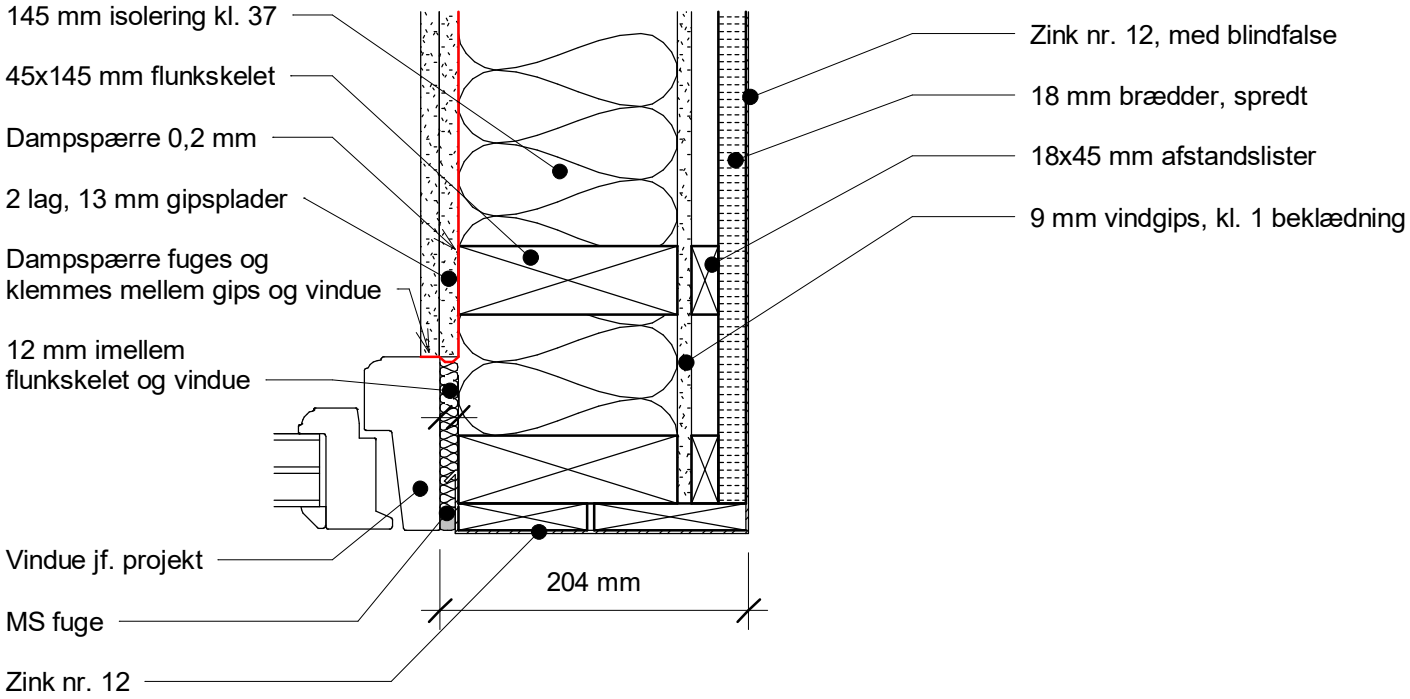

Hjørnedetalje 2
18 mm vindueindbygning

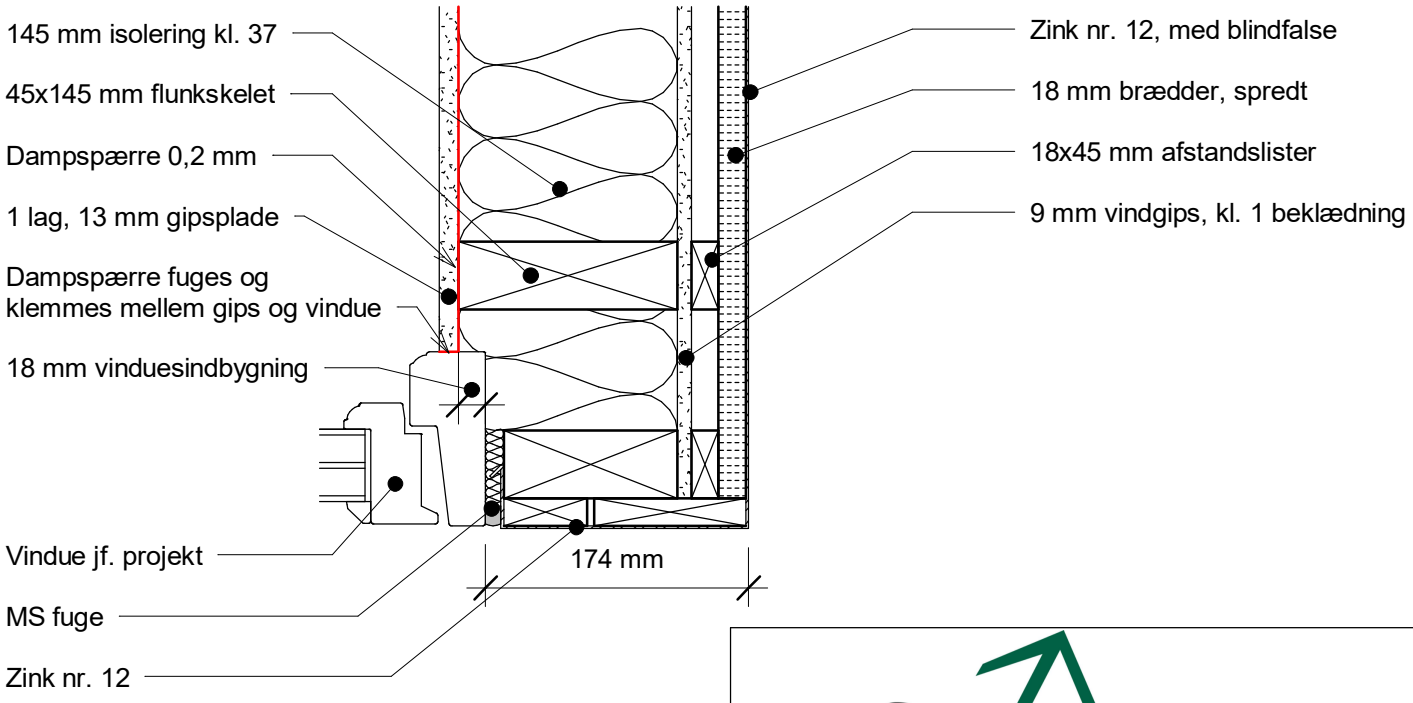

Alfa Kviste
Glumsø Erhvervspark 8
4171 Glumsø
+45 7177 6655
info@alfakviste.dk

Emne:
8
Snit i hjørnestolper

Skala: 1 : 5
Dato: 19-08-2021 11:30:02

Hjørnedetalje 3 (med flunkvinduer)
Ingen vindueindbygning

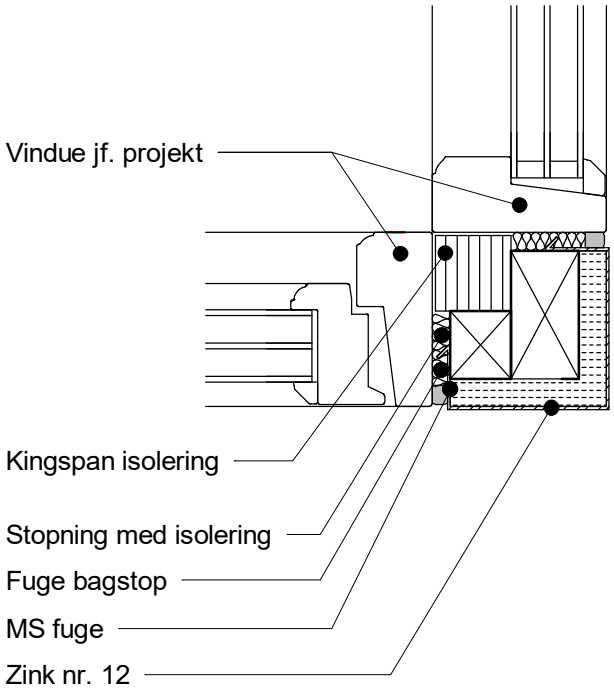

Alfa Kviste
Glumsø Erhvervspark 8
4171 Glumsø
+45 7177 6655
info@alfakviste.dk

Emne:
9
Snit i hjørnestolper med flunkvinduer

Skala: 1 : 5
Dato: 19-08-2021 11:30:02